



Bebauungsplan Nr. BG 15 "Campingplatz Eterna" - 1. Teiländerung u. Erweiterung

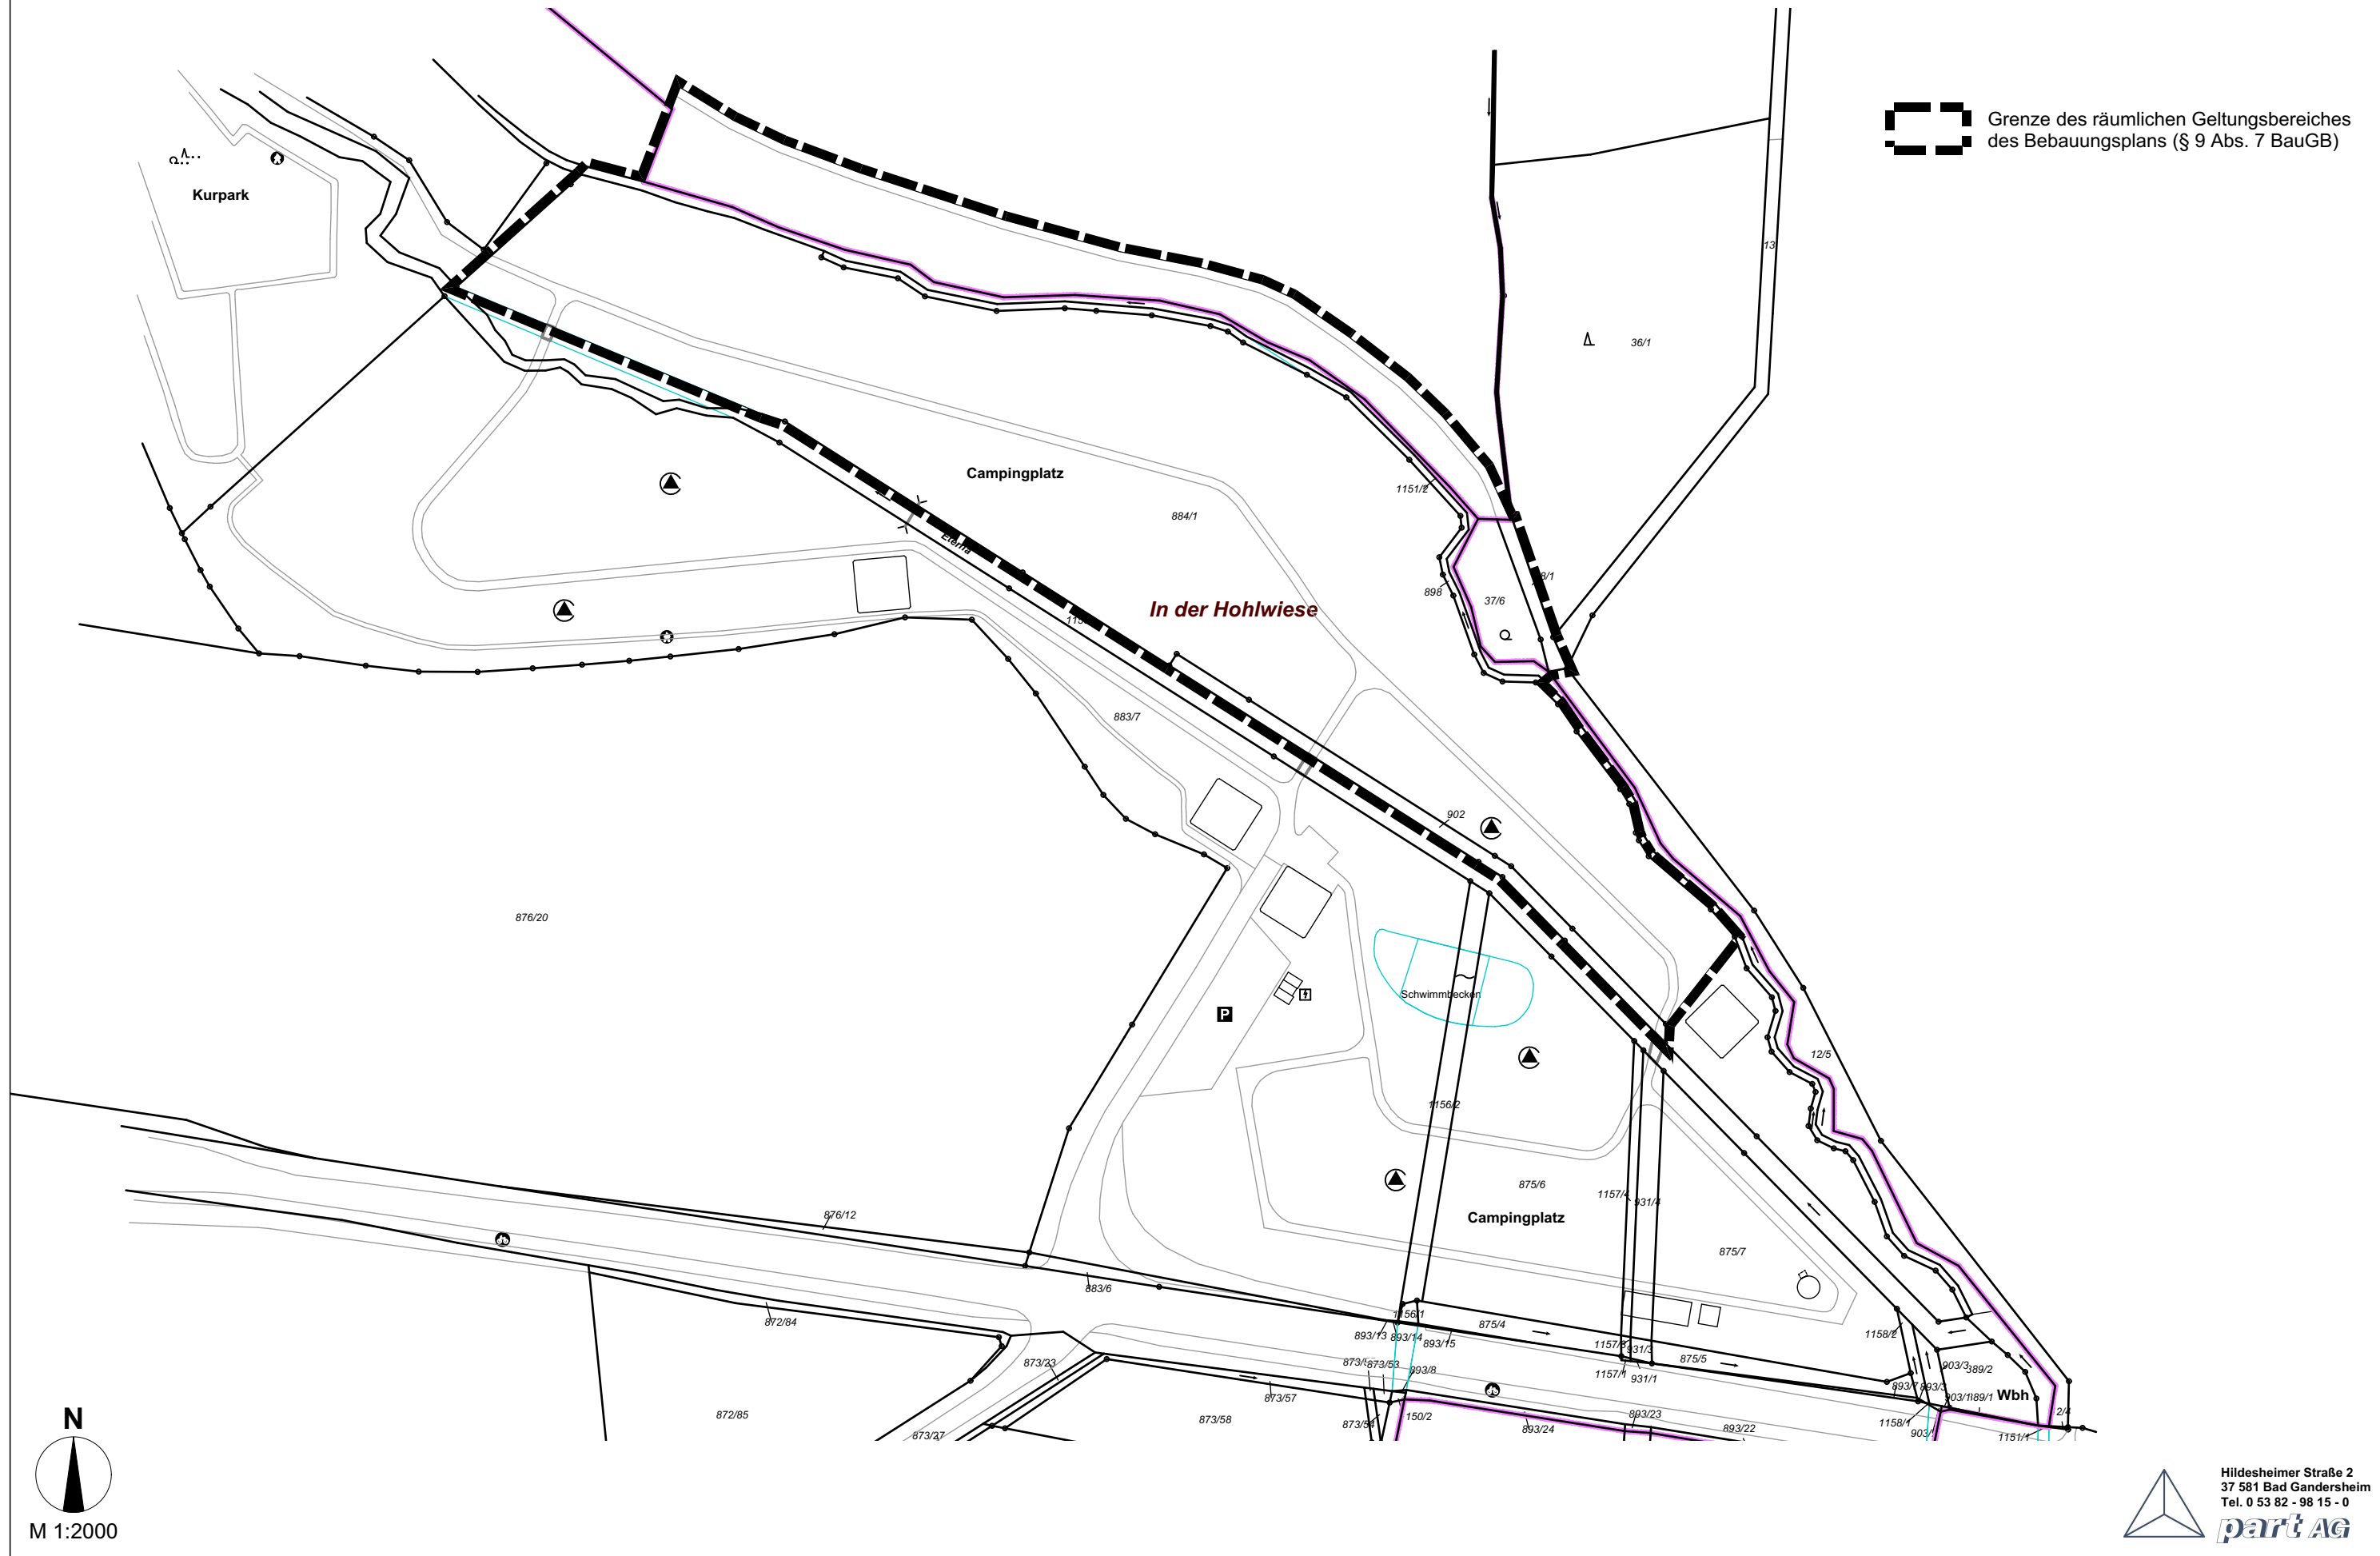

 Grenze des räumlichen Geltungsbereiches des Bebauungsplans (§ 9 Abs. 7 BauGB)

N
M 1:2000

Hildesheimer Straße 2
37 581 Bad Gandersheim
Tel. 0 53 82 - 98 15 - 0
 part AG